

NV IMMO GLOBAL

Veldenbergstraat 73B bus 9, 2330 Merksplas

GEBOUW B



KMO UNITS

UNIT B73.18


gelijkvloers: 262.60 m²

verdieping: 59.66 m²

totaal: 322.26 m²

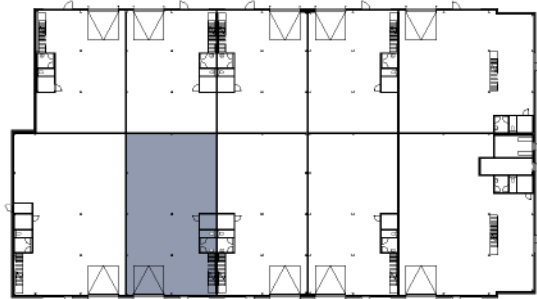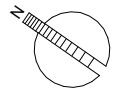


Gelijkvloers

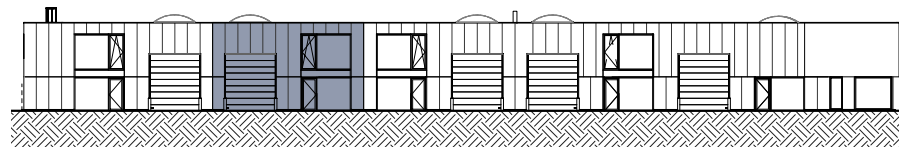


West gevel

DIT IS GEEN CONTRACTUEEL DOCUMENT, ALLE AFMETINGEN, OPPERVLAKTES, MEUBELS EN TOESTELLEN ZIJN ENKEL TER ILLUSTRATIE

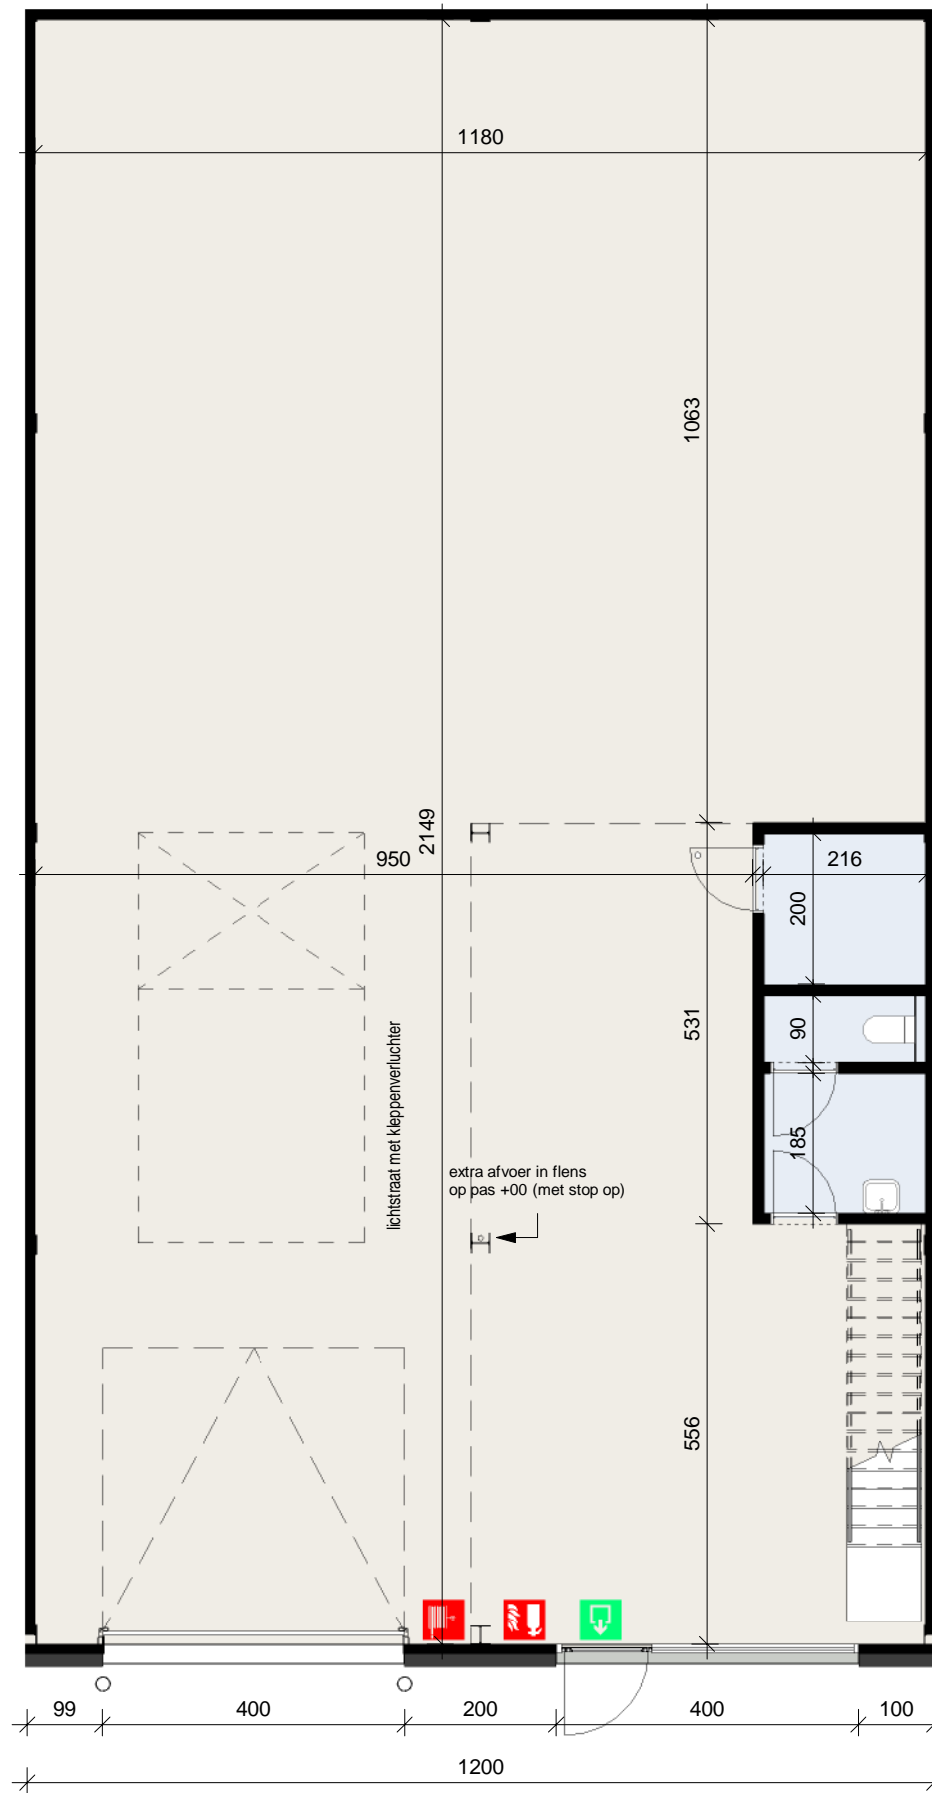

Gelijkvloers

1 : 100

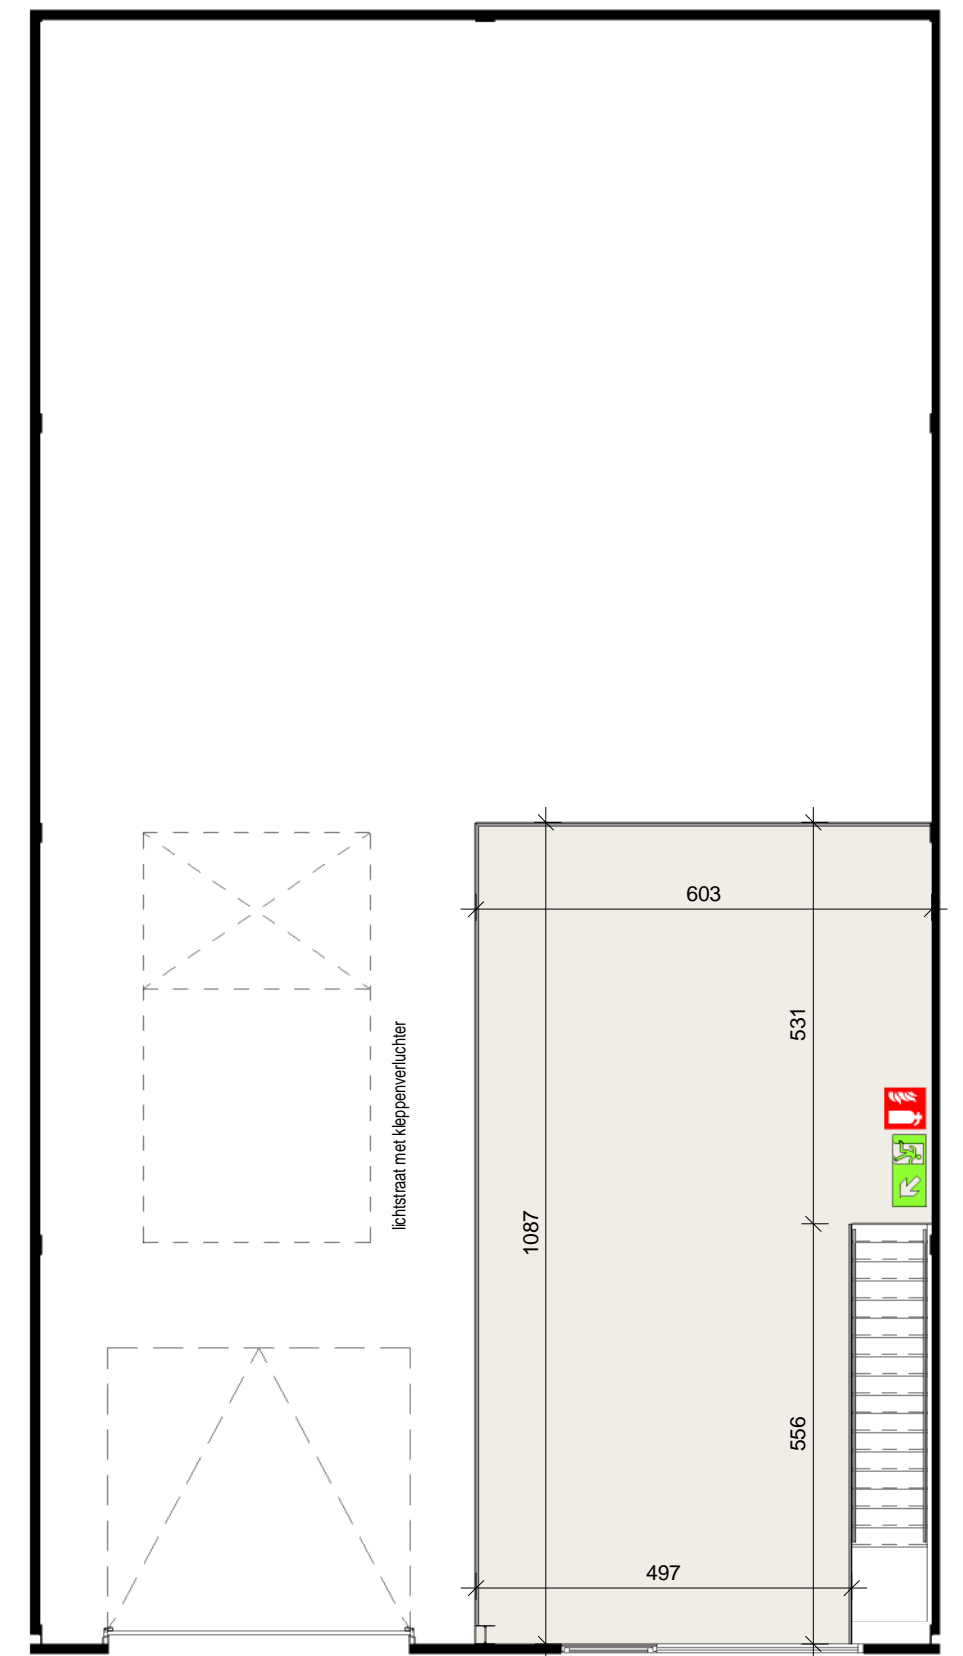

Verdieping 1

1 : 100



B

KMO units Veldenberg

LIGGING
Veldenbergstraat 67/69/73/73B/73C -
Industrieweg 10 2330 Merksplas
Merksplas, Sectie G, nrs. 169b5, 169c3, 169c5, 169k2 en
169k3

BOUWHEER
NV Immo Global
Frans De Beuckeleerlaan 2 bus 2
Etienne Orens - GSM: 0486436480

VERKOOPPLAN

37B bus 9

schaal As indicated
plot 10/09/'21
getekend OVG
dossiernr.
20.0077

ORENS + VAN GRIMBERGEN
ARCHITECTEN
Hoensebaan 50 - 2950 Kapellen
tel 03/609.68.00 - fax 03/609.68.09
www.ovg.be
info@ovg.be